




ANSICHT "NORD"

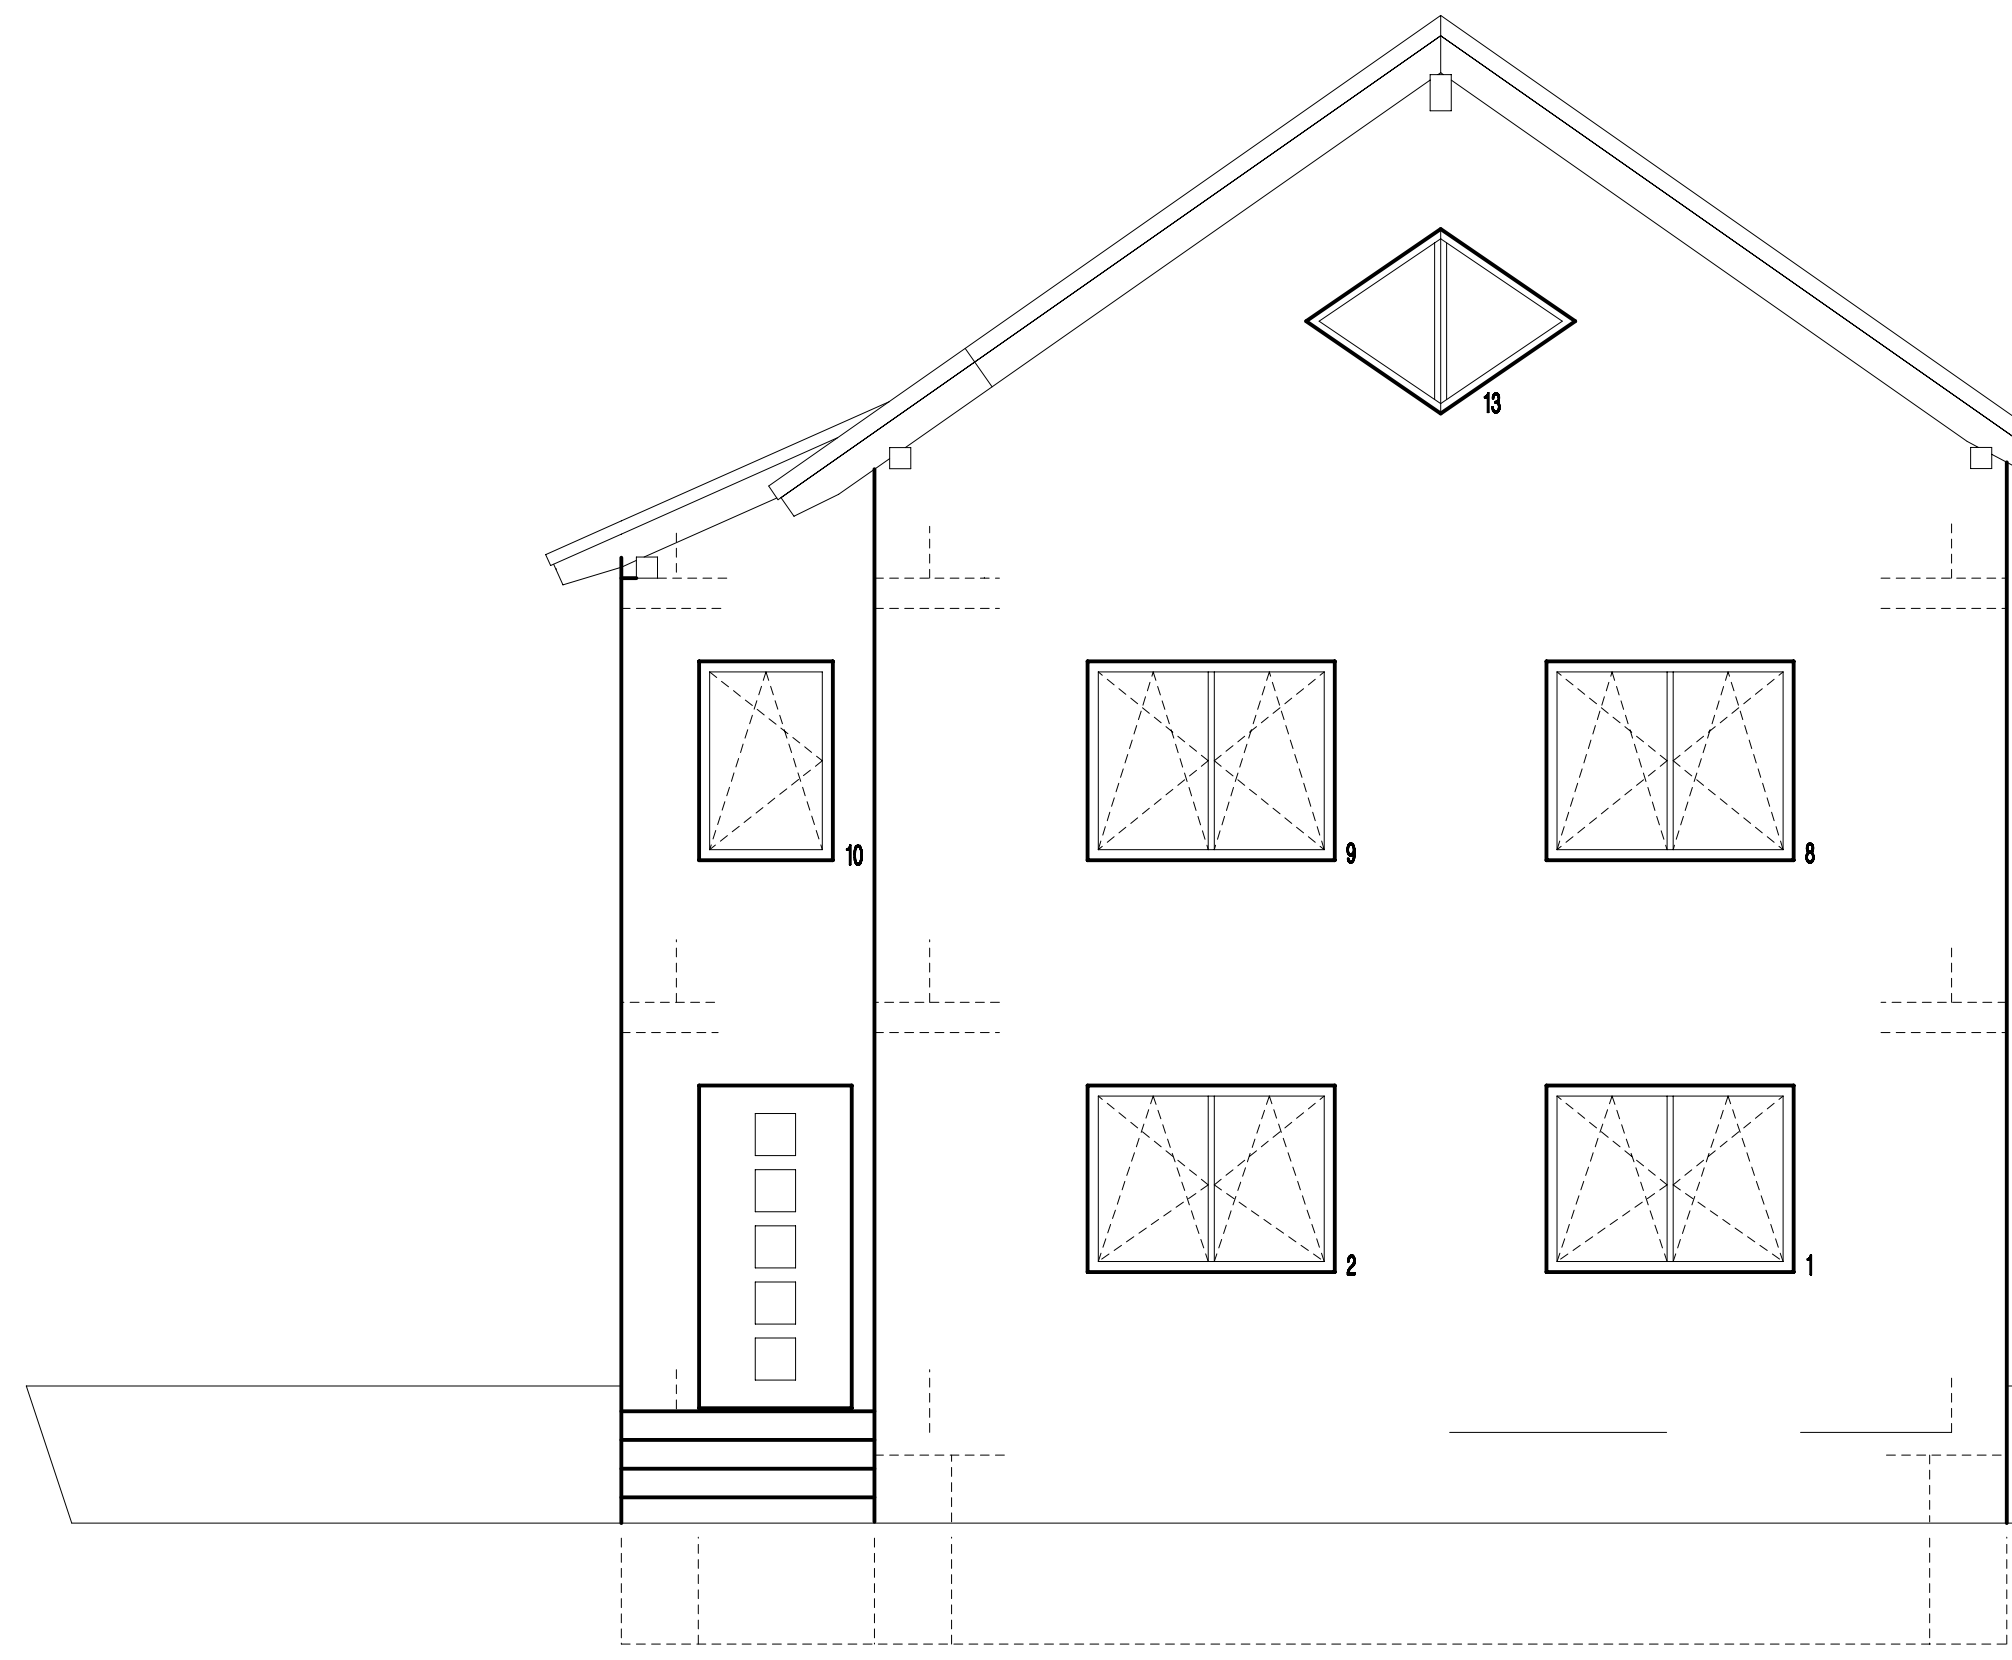

ANSICHT "WEST"

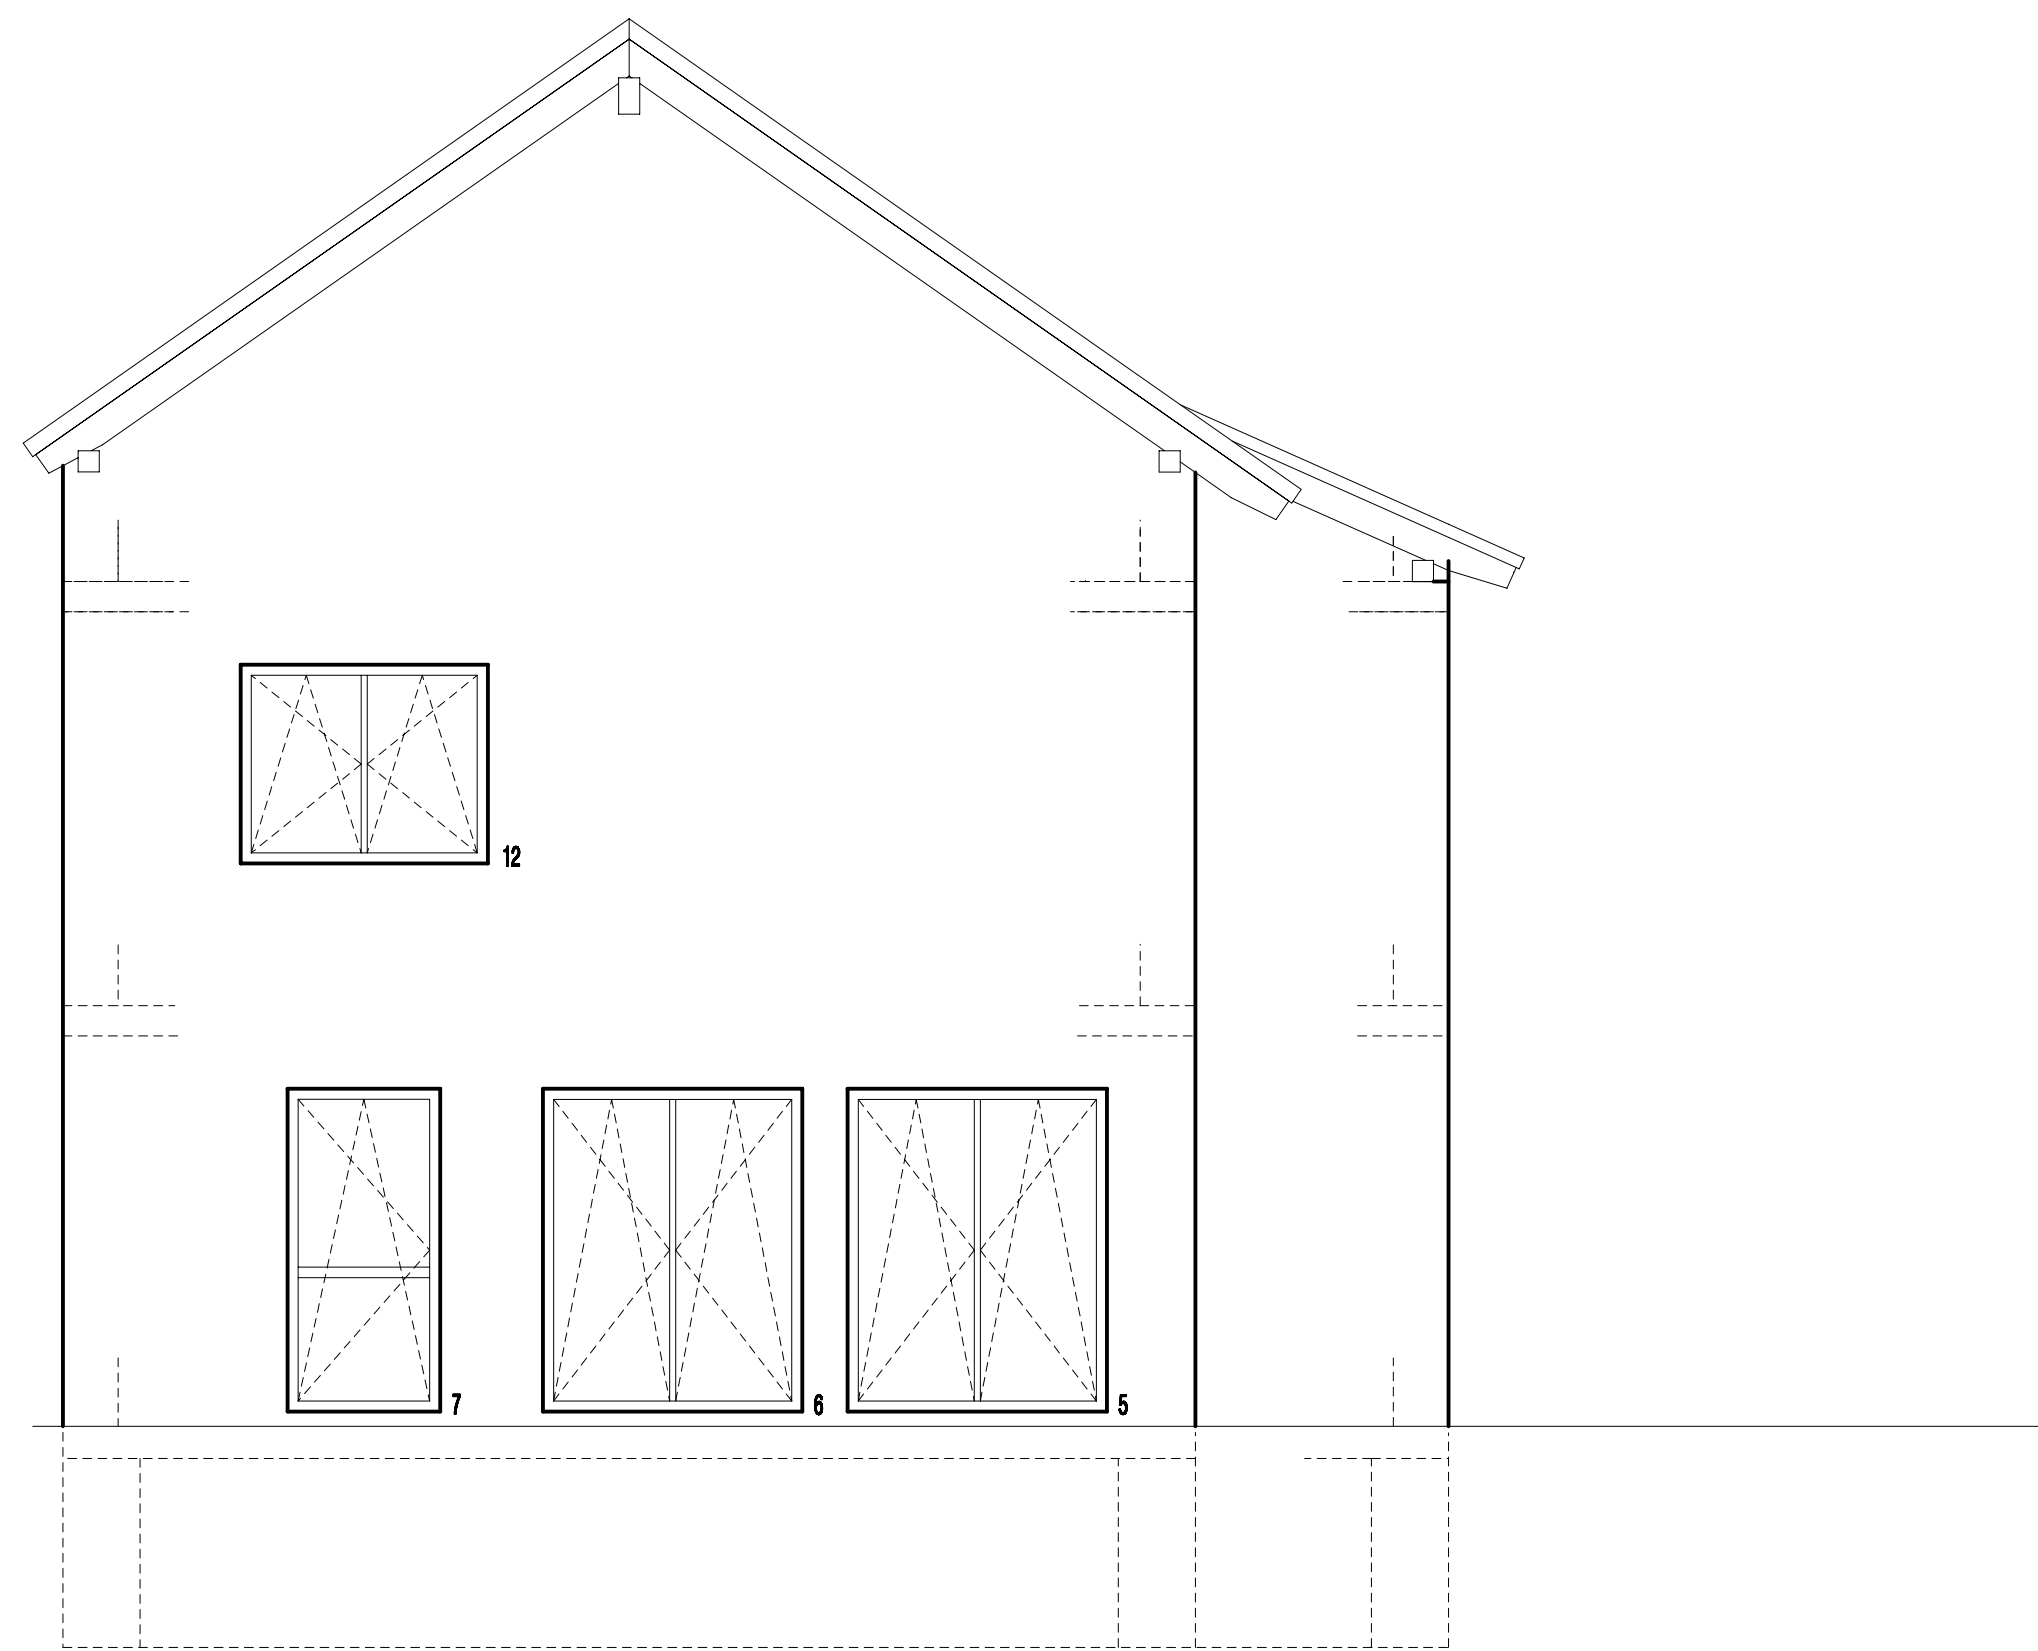

ANSICHT "OST"

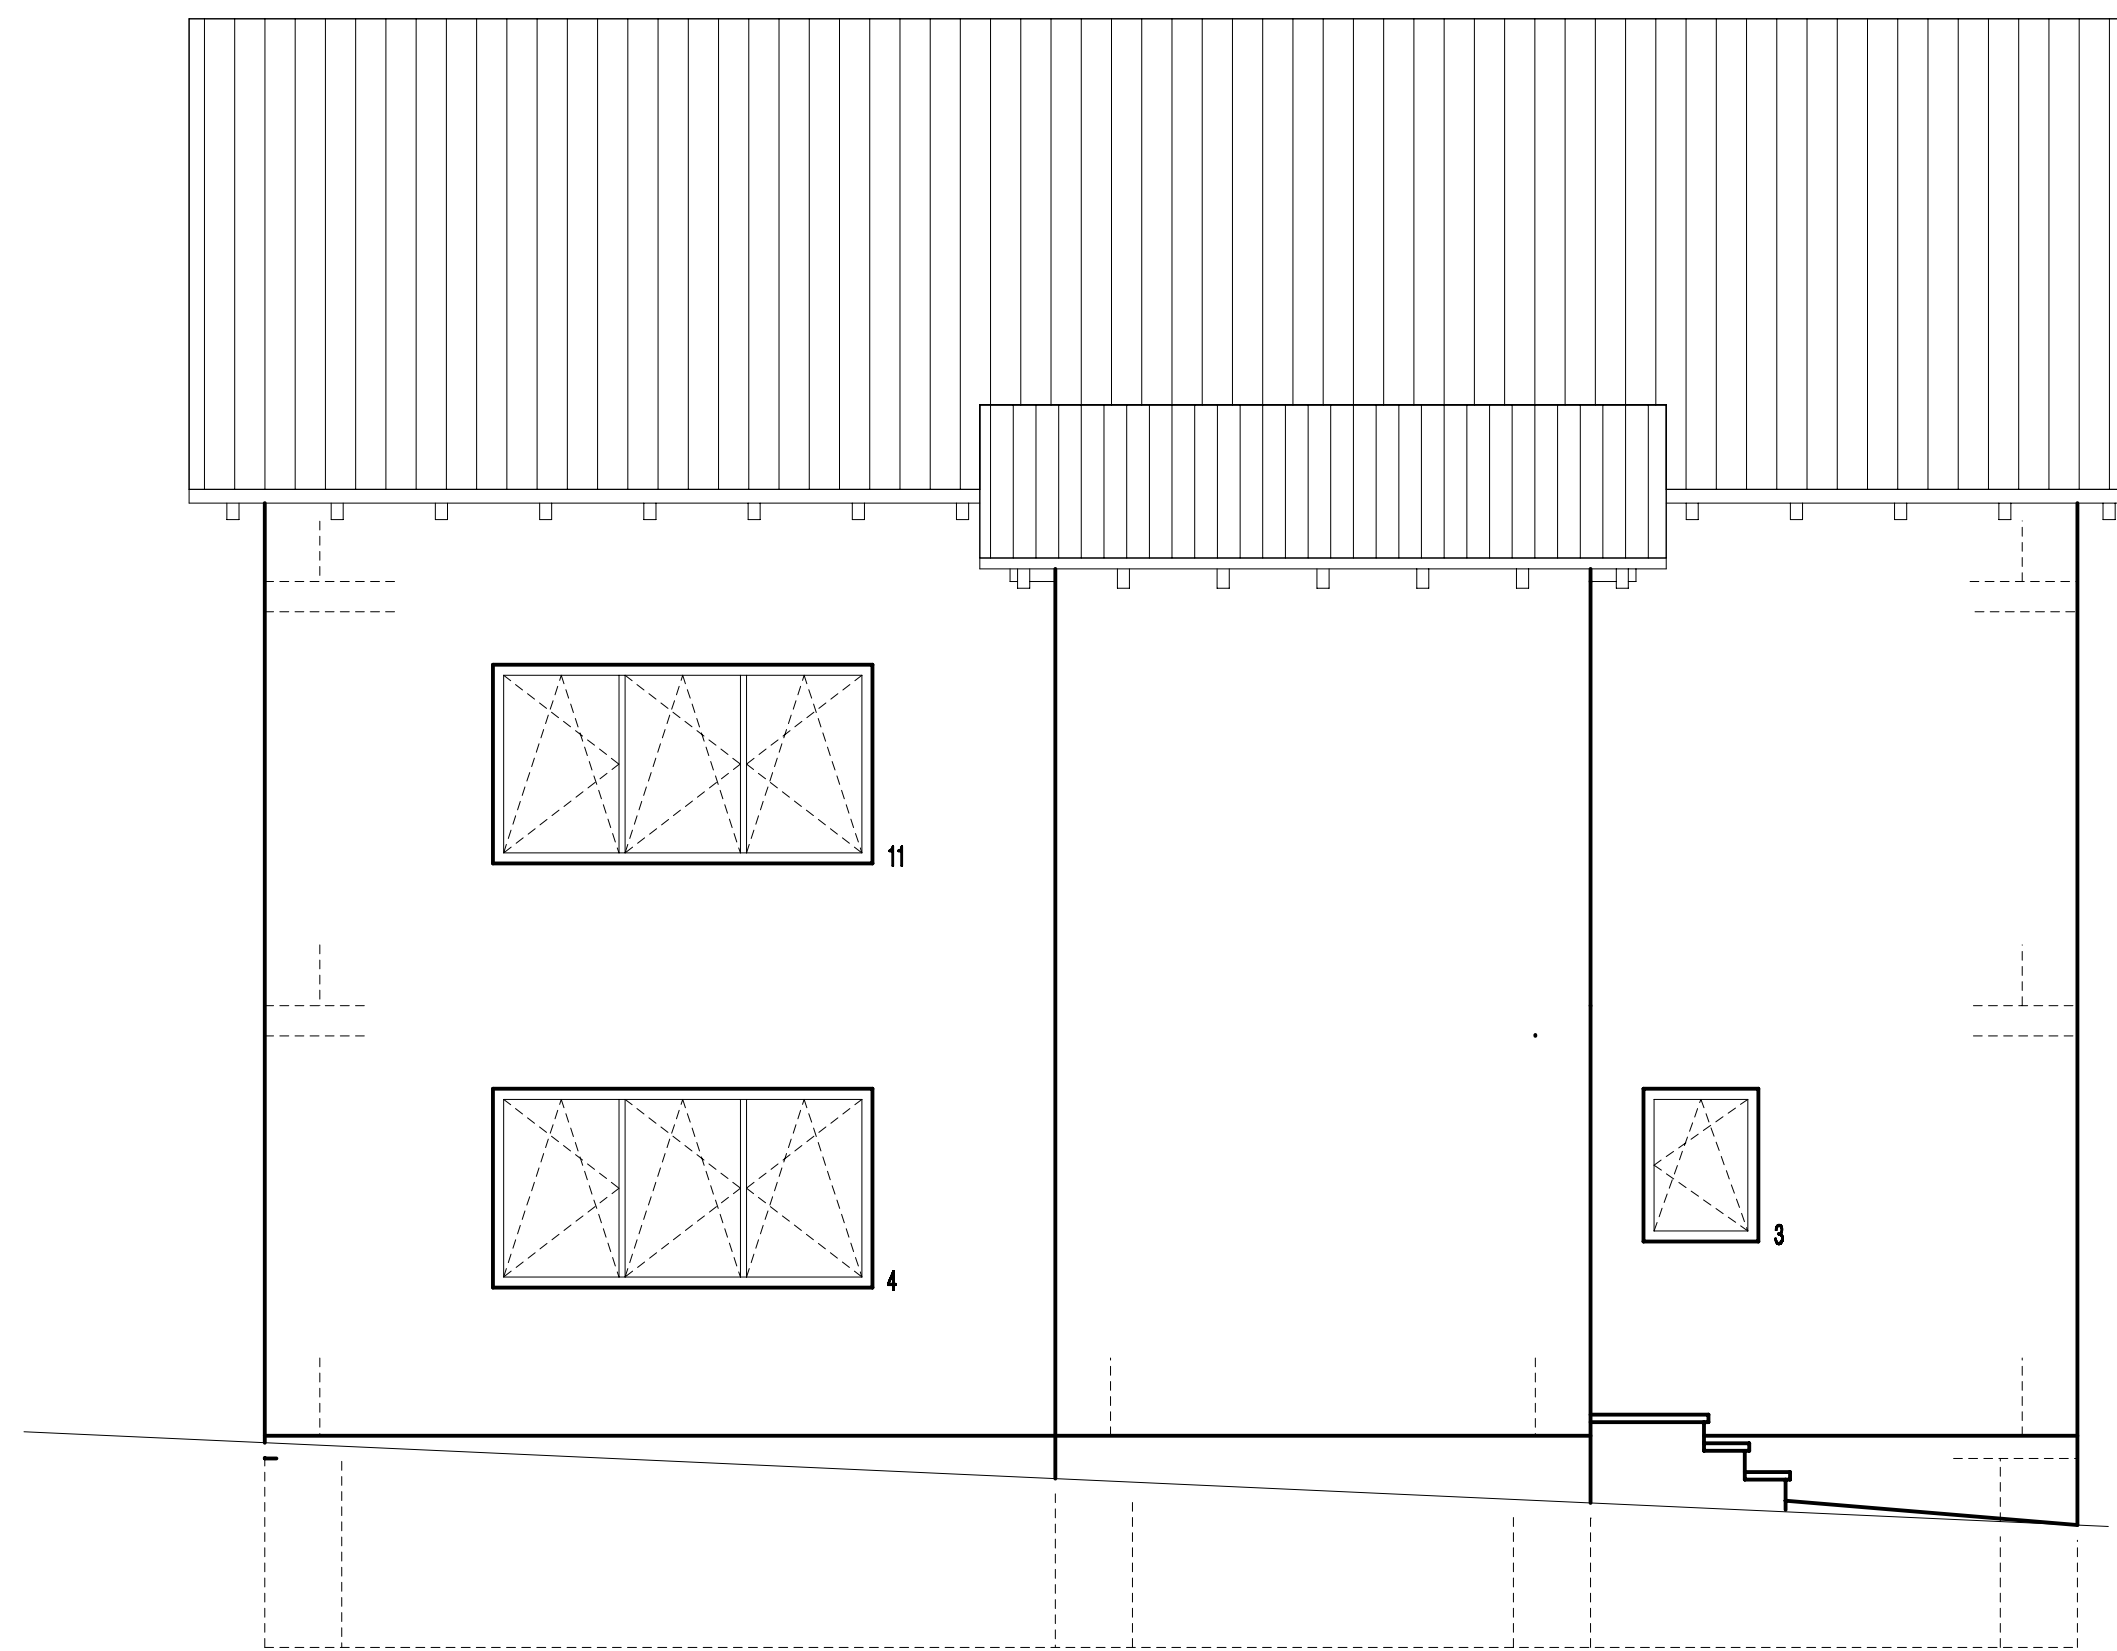

ANSICHT "SÜD"

AUSFÜHRUNGS- GESPRÄCHSPLAN

BAUHERR: Esra und Markus WEBER
Kropsburgstraße 7, 76767 Hagenbach

BAUSTELLE: Neubau Einfamilienwohnhaus
Rheinstraße 12, 76767 Hagenbach
Flurst. 234

780543 ANSICHTEN

Die im vorliegenden Ausführungsbesprechungsplan
festgelegten Ausführungsdetails werden hiermit
bestätigt.

Kandel/Simmern, 18.05.2005

Bauherr

Bautechnik Simmern GmbH

SCHNITT

1:50

J. BAUER
18.05.2005